


ETHERNA HOMES II

SUP-T05 'VALLE ROMANO' SECTOR 5. PARCELA R3.


ESTEPONA, MÁLAGA

BQ1B - PT3 - P00 - PUERTA B

	SUP ÚTIL	EXT/INT
Recibidor	4,01 m²	int.
Salón-Comedor-Cocina	32,24 m²	int.
Dormitorio principal	14,12 m²	int.
Dormitorio 2	10,43 m²	int.
Baño principal	4,76 m²	int.
Baño 2	4,28 m²	int.
Distribuidor	0,88 m²	int.
Espacio Homes	1,97 m²	int.
Terraza	34,25 m²	ext.
Jardín	26,23 m²	ext.

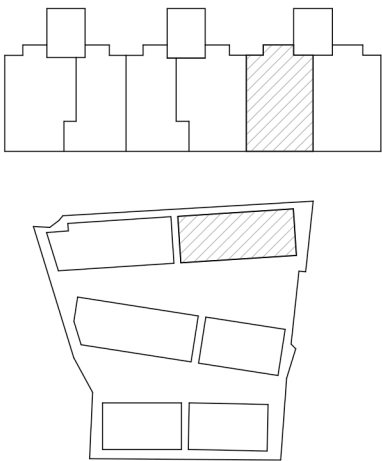

Superficie Útil Interior	72,69 m²
Superficie Útil Exterior	60,48 m²
Superficie Construida con p.p. zc.	101,48 m²
Superficie útil s/Decreto 218/2005 BOJA	79,96 m²
Superficie construida s/Decreto 218/2005 BOJA	109,78 m²

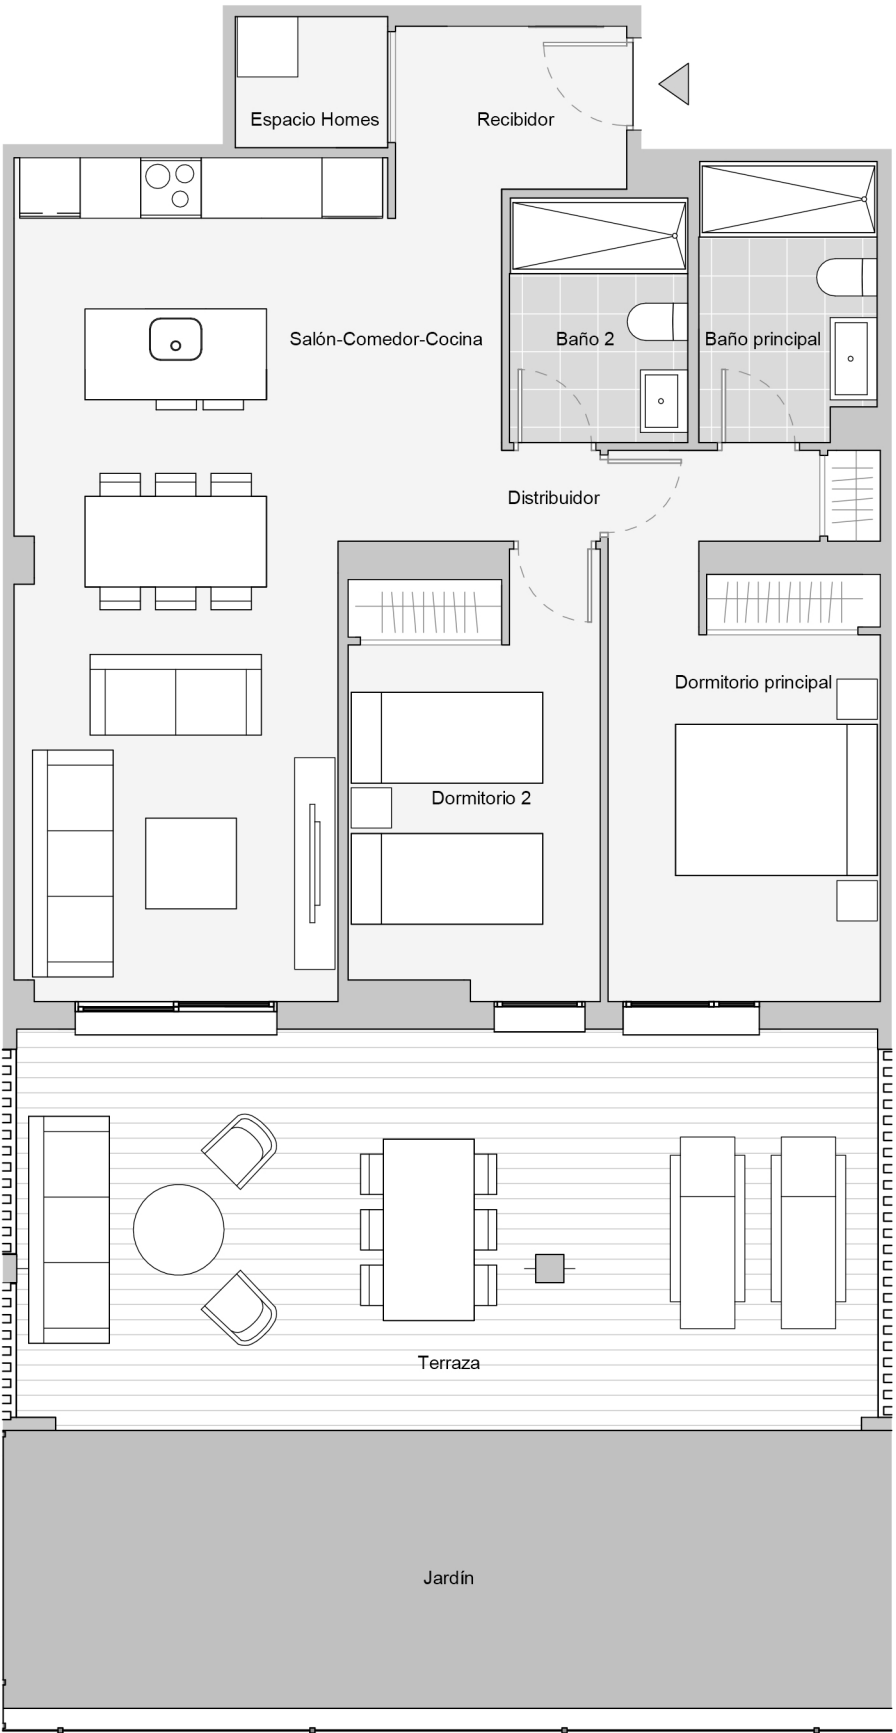

Los espacios exteriores identificados como Jardín se ejecutarán con césped artificial sobre estructura.
A efectos urbanísticos la vivienda se considera en planta semibaja.

