
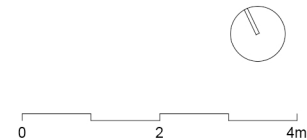


Observaciones: Promociones Habitat podrá realizar las modificaciones que estime necesarias por exigencias de orden técnico, comercial, jurídico o de disponibilidad. Las superficies detalladas son aproximadas. El equipamiento de la vivienda será el indicado en la memoria de calidades, no siendo objeto de entrega el mobiliario ha sido representado a efectos meramente decorativos. Versión 01

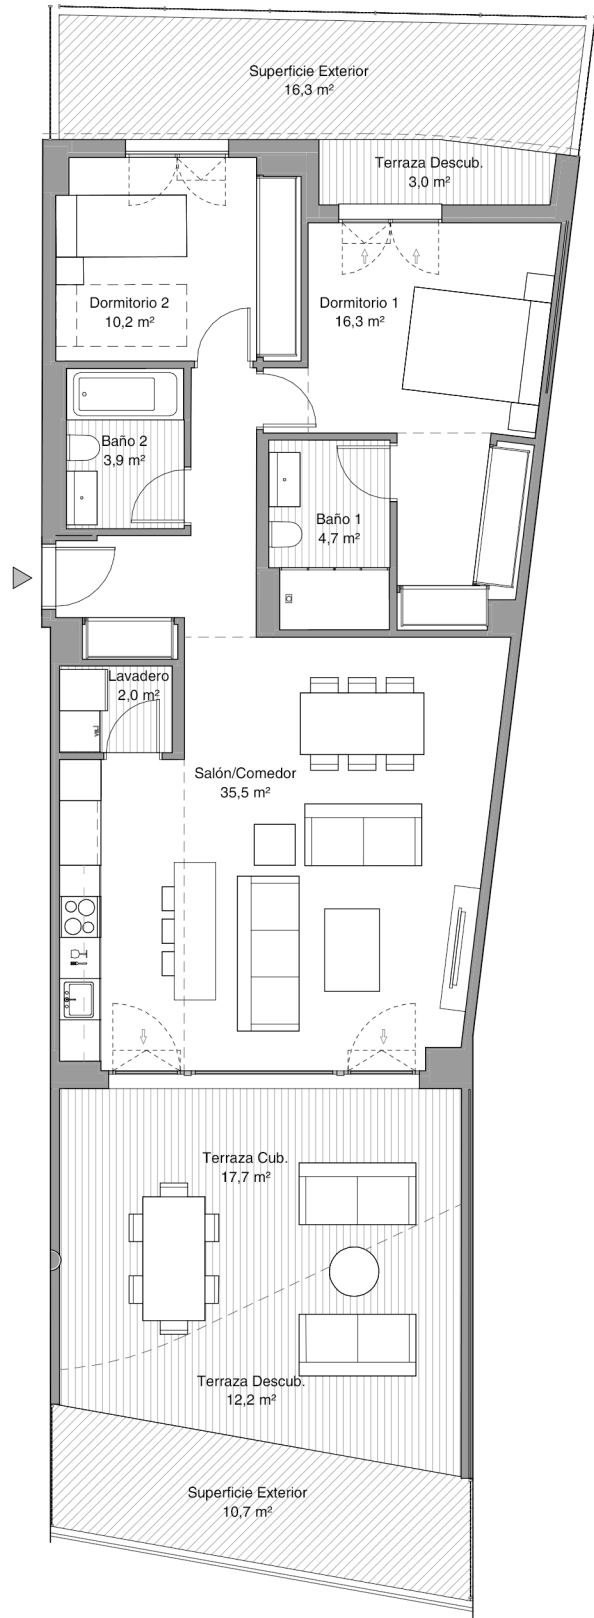

habitat

Alborán-Bora

VIVIENDA V2.1

Bloque 1 Portal 1 Letra A
Planta P00



SUPERFICIES

Superficie útil interior vivienda	79,2 m²
Superficie construida CCC	110,7 m²
Superficie útil exterior uso privativo	60,1 m²
Superficie útil Decreto 218/2005	87,1 m²
Superficie construida Decreto 218/2005	121,8 m²

