
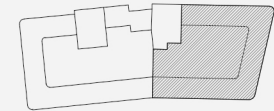
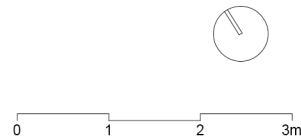


Observaciones: Promociones Habitat podrá realizar las modificaciones que estime necesarias por exigencias de orden técnico, comercial, jurídico o de disponibilidad. Las superficies detalladas son aproximadas. El equipamiento de la vivienda será el indicado en la memoria de calidades, no siendo objeto de entrega el mobiliario ha sido representado a efectos meramente decorativos. Versión 01

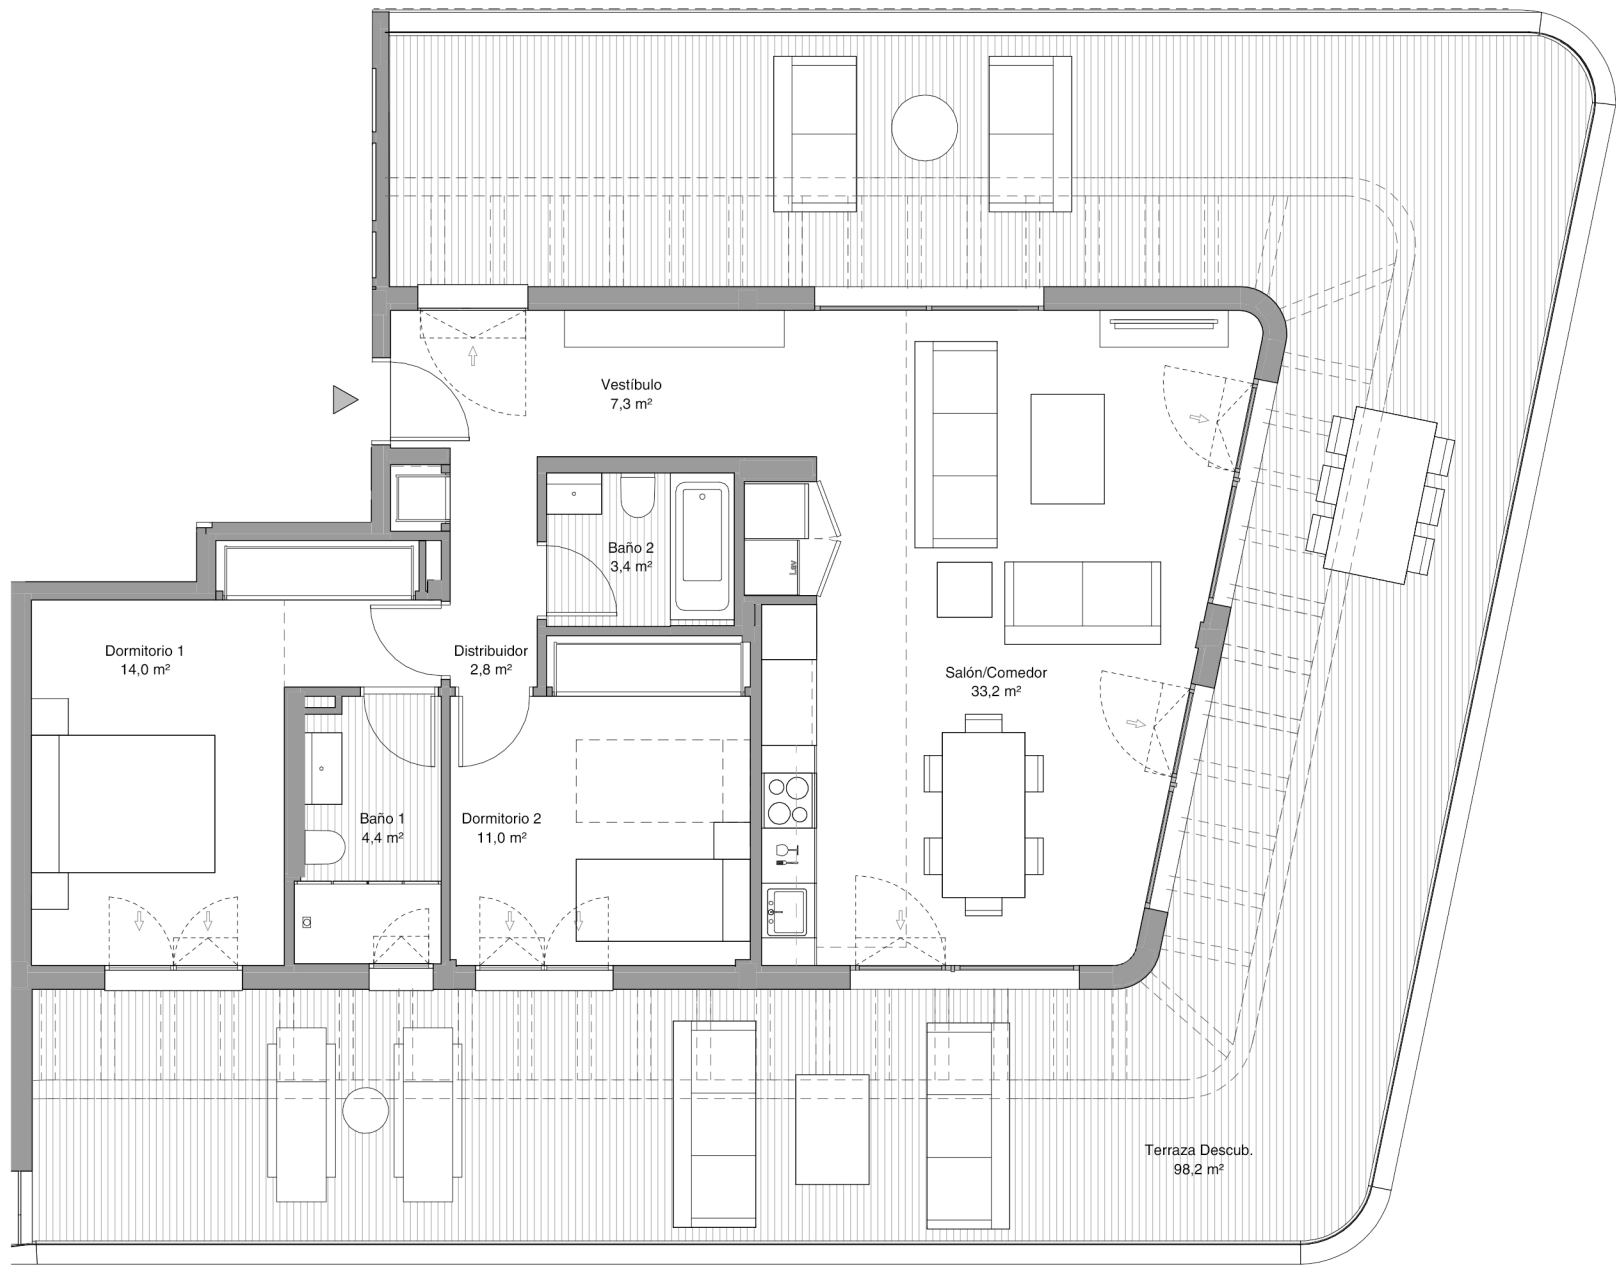

SUPERFICIES

Superficie útil interior vivienda	76,8 m²
Superficie construida CCC	107,4 m²
Superficie útil exterior uso privativo	98,2 m²
Superficie útil Decreto 218/2005	84,5 m²
Superficie construida Decreto 218/2005	118,2 m²