





Victoria Hills

RESIDENCIAL

PLANTA BAJA Puerta A Portal 1

SUP. CONSTRUIDA INTERIOR	101,71 m ²
SUP. ÚTIL INTERIOR	86,94 m ²
TERRAZA	72,45 m ²
JARDÍN PRIVADO	30 m ²
SUP. CONSTRUIDA BOJA	127,73 m ²
SUP. ÚTIL BOJA	95,63 m ²

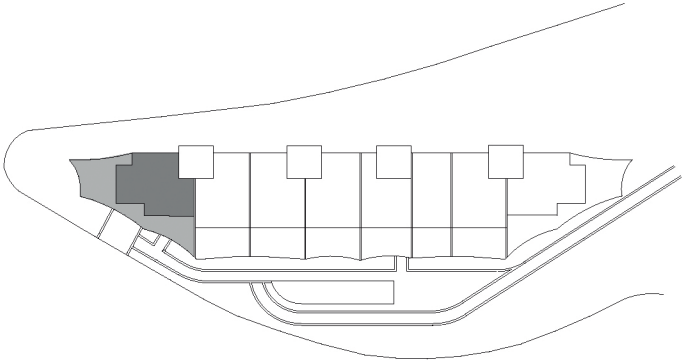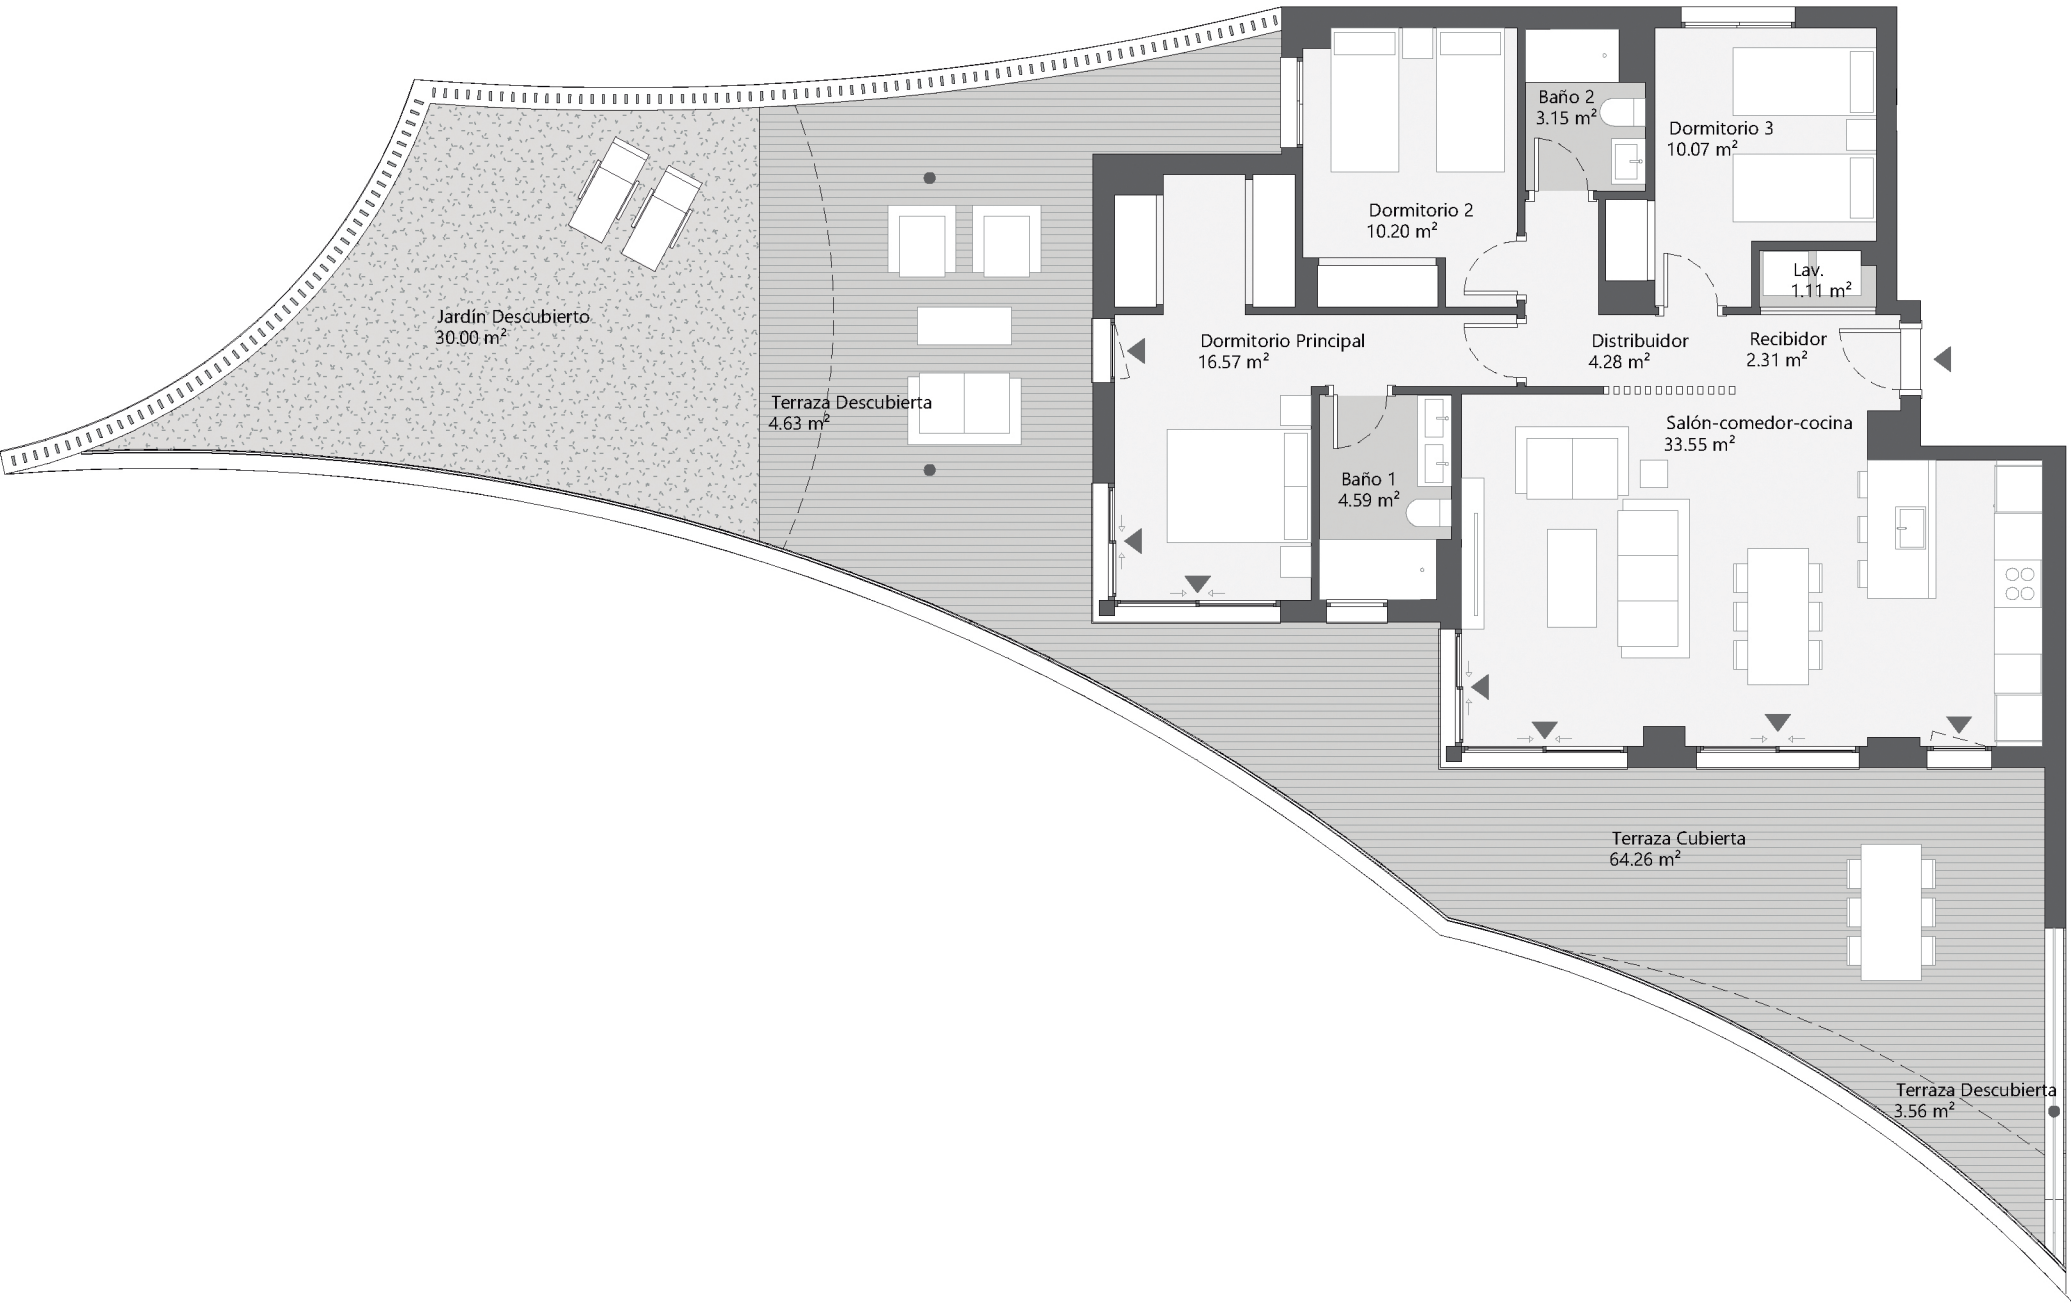

NOTA: Este plano es un avance de proyecto y es orientativo, no constituye documento contractual, está sujeto a modificaciones por exigencias técnicas, jurídicas o administrativas derivadas de la obtención de todos los permisos y las licencias reglamentarias, así como por necesidades constructivas o de diseño derivadas del desarrollo del proyecto y de la Dirección de Obra.
Las superficies útiles tienen carácter provisional.
La vivienda se entregará únicamente con el equipamiento indicado en la memoria de calidades.