






# Victoria Hills

RESIDENCIAL

## PLANTA SEGUNDA Puerta B Portal 3

|                          |                      |
|--------------------------|----------------------|
| SUP. CONSTRUIDA INTERIOR | 77,05 m <sup>2</sup> |
| SUP. ÚTIL INTERIOR       | 66,77 m <sup>2</sup> |
| TERRAZA                  | 52,06 m <sup>2</sup> |

|                      |                      |
|----------------------|----------------------|
| SUP. CONSTRUIDA BOJA | 96,92 m <sup>2</sup> |
| SUP. ÚTIL BOJA       | 73,45 m <sup>2</sup> |

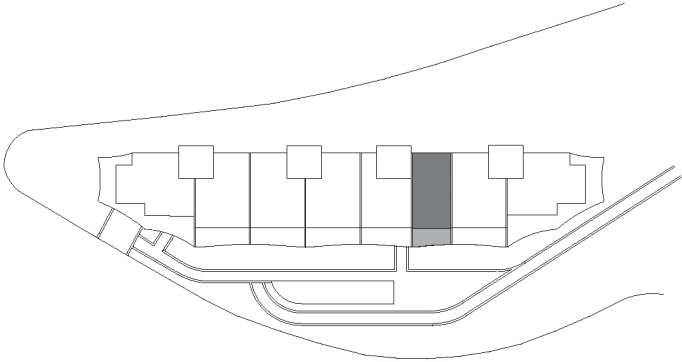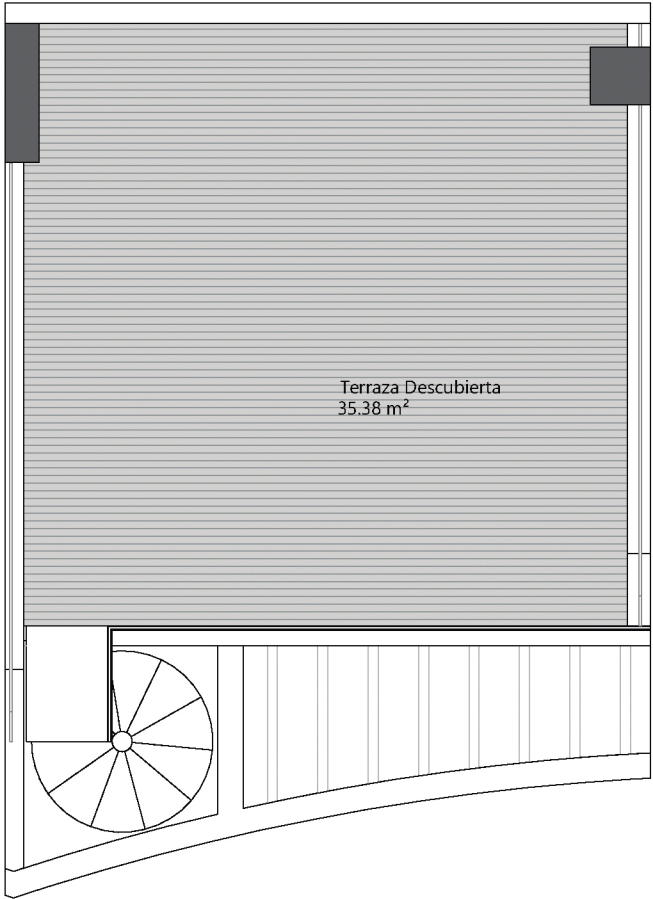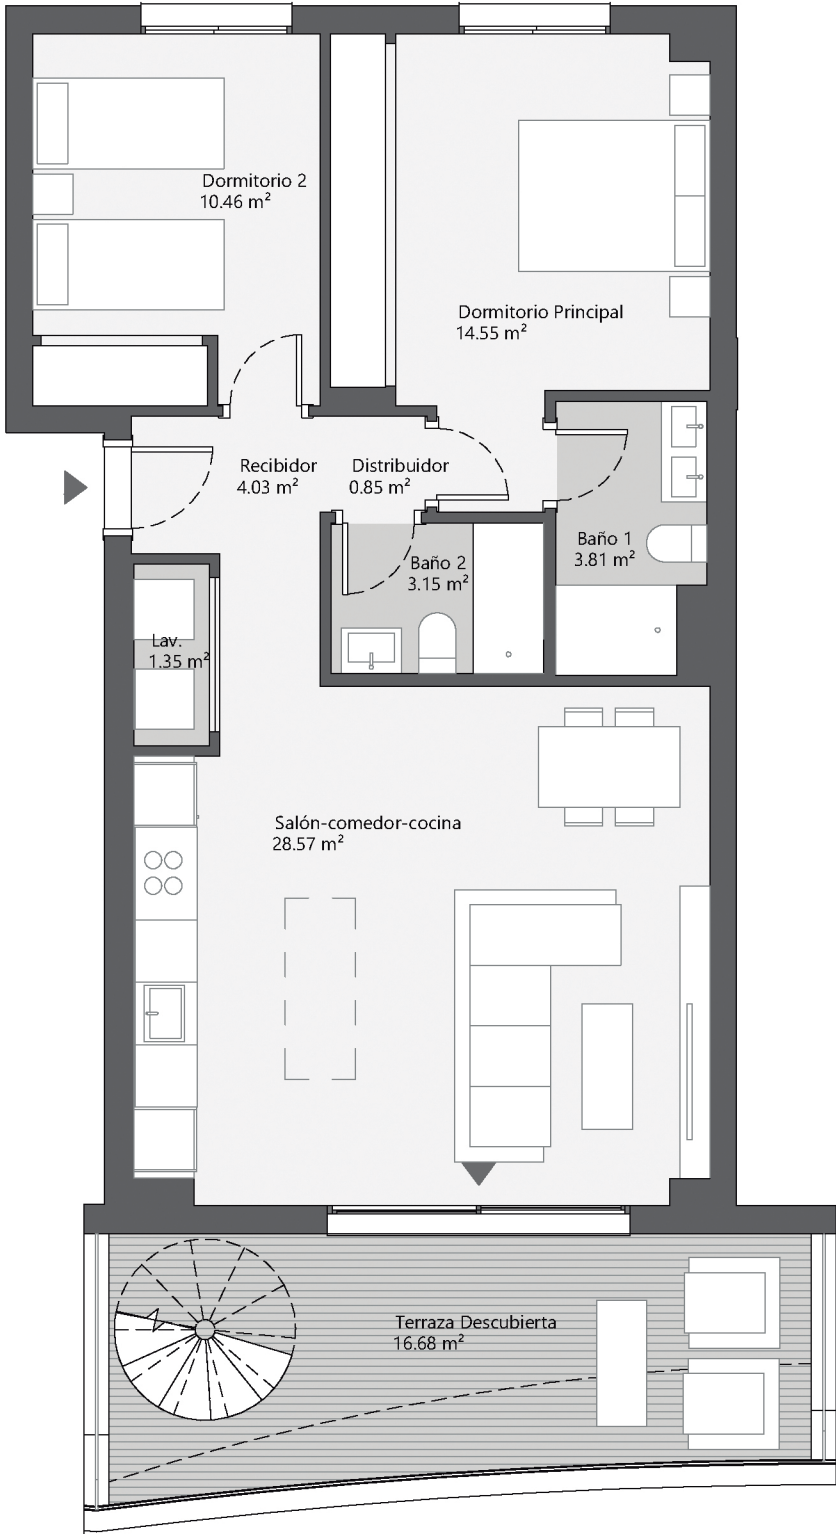

Escala gráfica:  
0 1 2



NOTA: Este plano es un avance de proyecto y es orientativo, no constituye documento contractual, está sujeto a modificaciones por exigencias técnicas, jurídicas o administrativas derivadas de la obtención de todos los permisos y las licencias reglamentarias, así como por necesidades constructivas o de diseño derivadas del desarrollo del proyecto y de la Dirección de Obra.  
Las superficies útiles tienen carácter provisional.  
La vivienda se entregará únicamente con el equipamiento indicado en la memoria de calidades.