


Célere **VITTA MARINA** Mijas

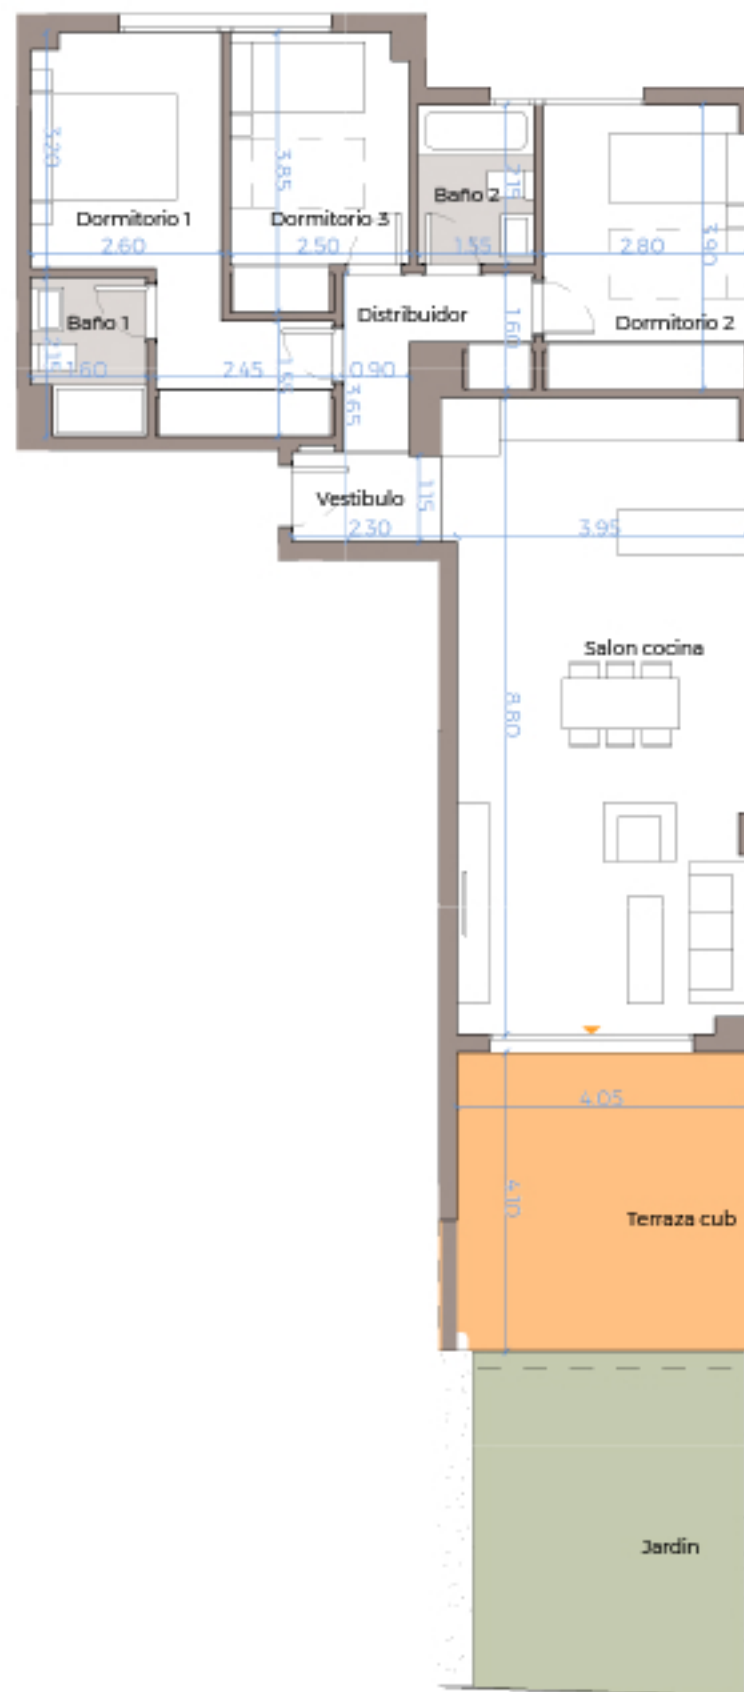


PORTAL 2_PLANTA 0_LETRA D

Nº Edición: V1.0
 Fecha: Noviembre

Plano de conjunto

18

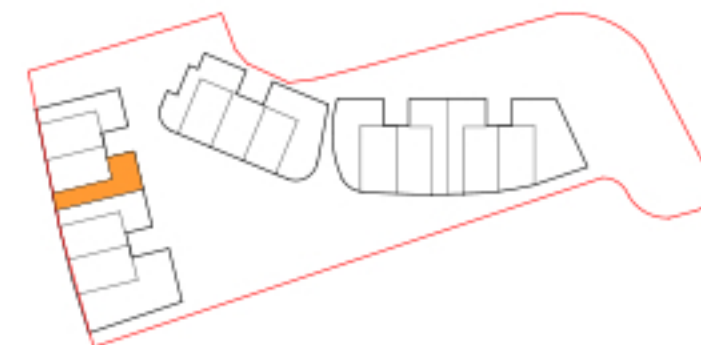

PLANTA BAJA



Cuadro de superficies

Salon cocina	35.20 m²
Dormitorio 2	11.00 m²
Baño 2	3.50 m²
Dormitorio 3	8.80 m²
Distribuidor	4.40 m²
Vestibulo	2.70 m²
Dormitorio 1	12.90 m²
Baño 1	3.30 m²
Jardin	17.60 m²
Terraza cub	16.60 m²
Superficie útil de vivienda	81.80 m²
Superficie útil de vivienda s/D J.A. 218/2005	89.98 m²
Superficie útil de terraza/jardin	34.20 m²
Superficie constr. de vivienda c.c.:	113.00 m²
Sup. constr. de vivienda c.c. s/D J.A. 218/2005	124.88 m²