


Advertencia legal: La información que se muestra a continuación ha sido elaborada a partir del Proyecto Básico del edificio y puede sufrir modificaciones por exigencias técnicas, ajustándose en todo caso al Proyecto de Ejecución. Las superficies son aproximadas y la ubicación de aparatos sanitarios, instalaciones y mobiliario, en el caso de incluirse, no necesariamente conforme al plano. Consulte en el punto de venta.
Legal notice: The information herein below is based on the Basic Project of the building and may be modified due to technical requirements, being adapted in all cases to the Execution Project. The surface areas are approximate and the location of bathroom fittings, facilities and furniture, if included, is not necessarily according to the building plan. Please consult our sales offices.


Célere

VITTA MARINA

Mijas

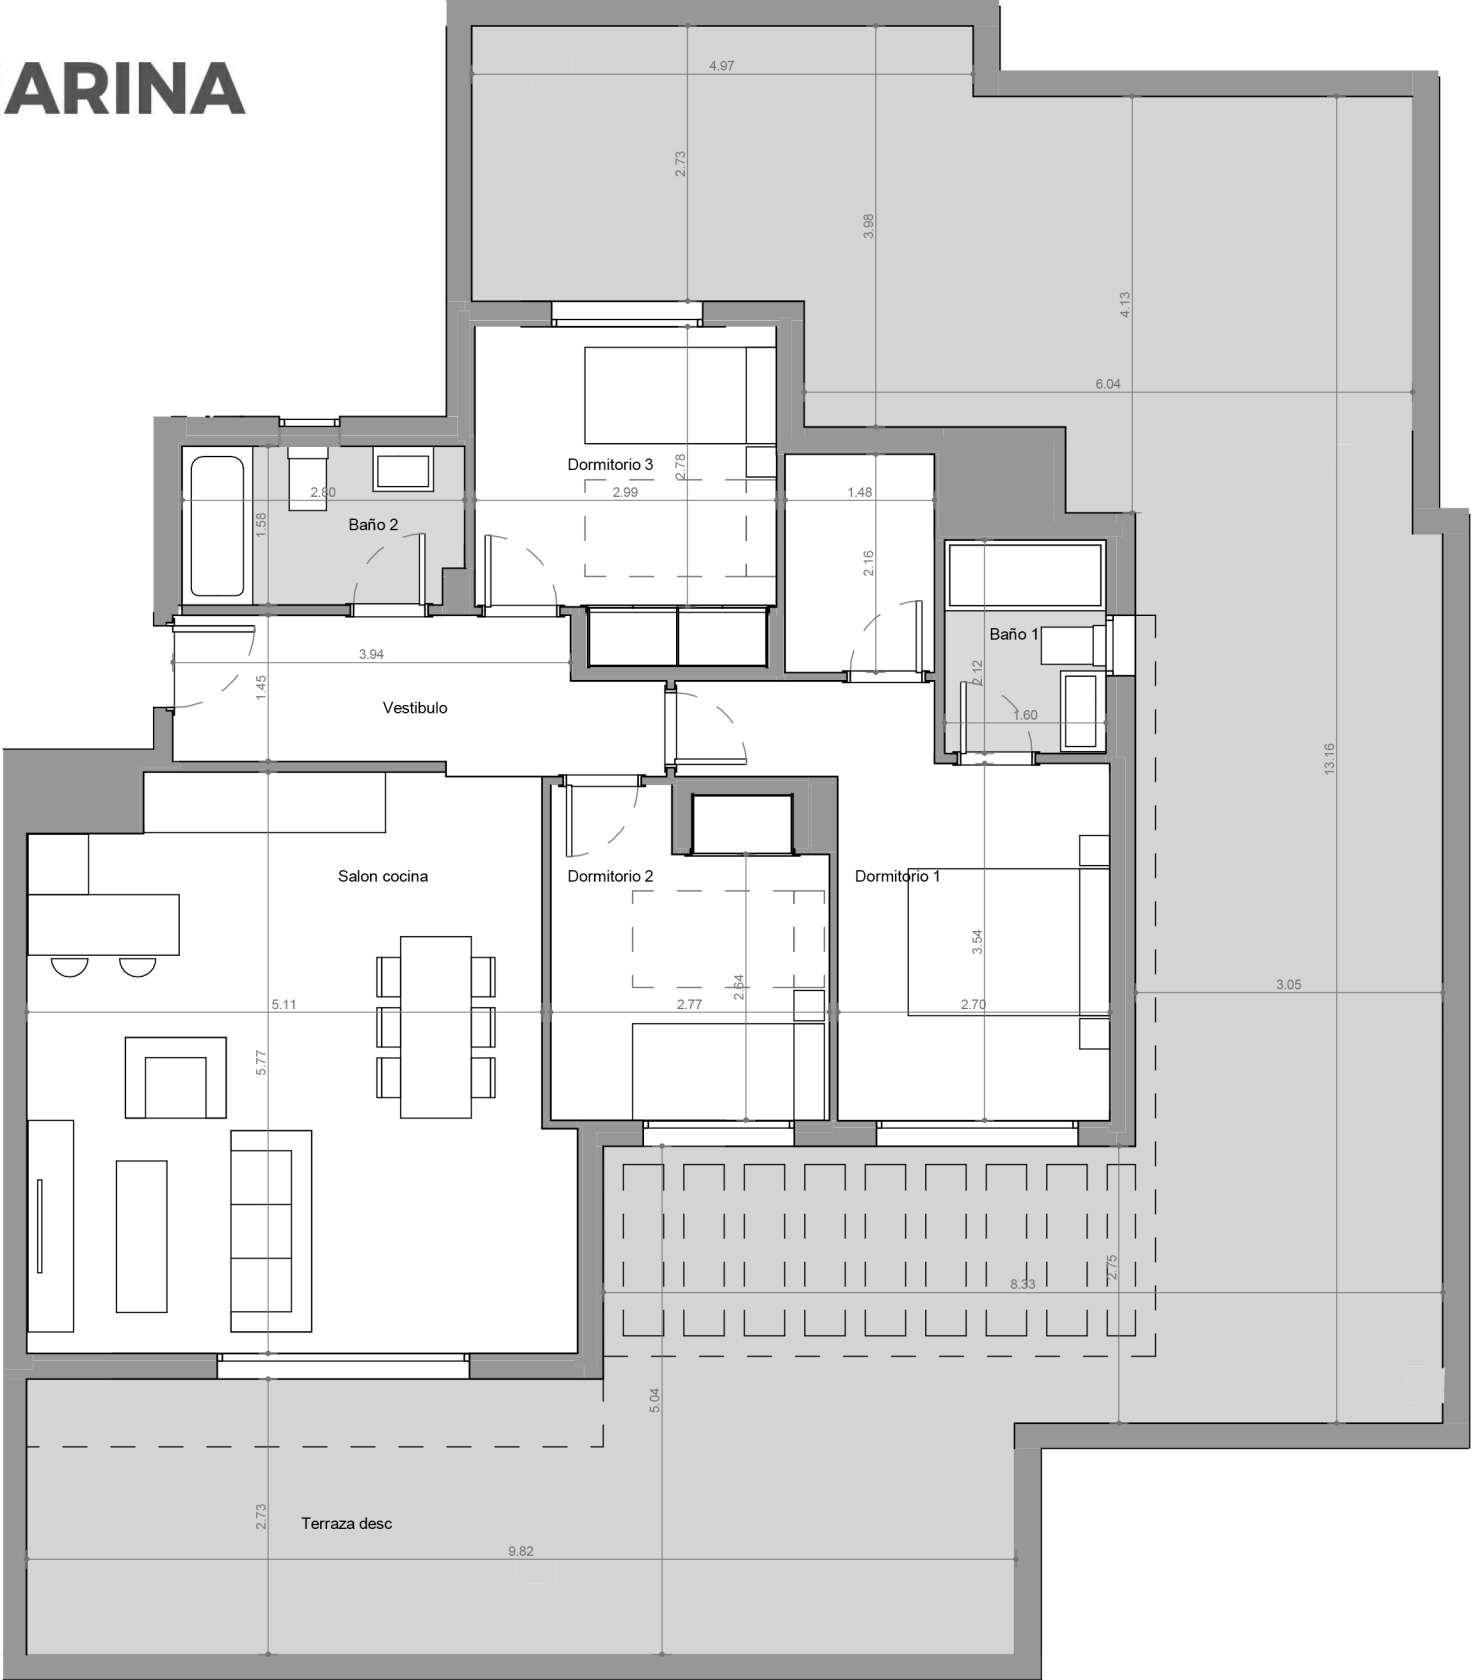

Plano de conjunto

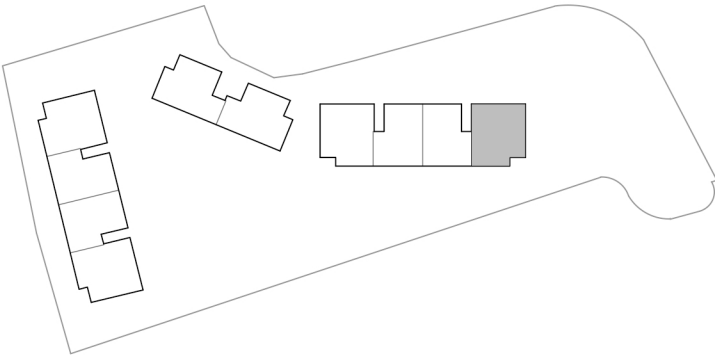

PLANTA ÁTICO



Cuadro de superficies

Dormitorio 1	15.20 m²
Dormitorio 3	8.90 m²
Dormitorio 2	9.50 m²
Salon cocina	29.50 m²
Baño 2	4.30 m²
Baño 1	3.30 m²
Vestibulo	6.80 m²
Terraza desc	99.90 m²
Dormitorio 3	9.50 m²

Superficie útil de vivienda	77.50 m²
Superficie útil de vivienda s/D J.A. 218/2005	85.25 m²

Superficie útil de terraza/jardin	99.90 m²
-----------------------------------	----------

Superficie constr. de vivienda c.c.:	107.00 m²
Superficie construida propia de vivienda:	91.00 m²
Sup. constr. de vivienda c.c. s/D J.A. 218/2005	118.05 m²

PORTAL 4_PLANTA 3_LETRA A

Nº Edición: V3.0
Fecha: Agosto 2024