


VITTA MARINA

Mijas

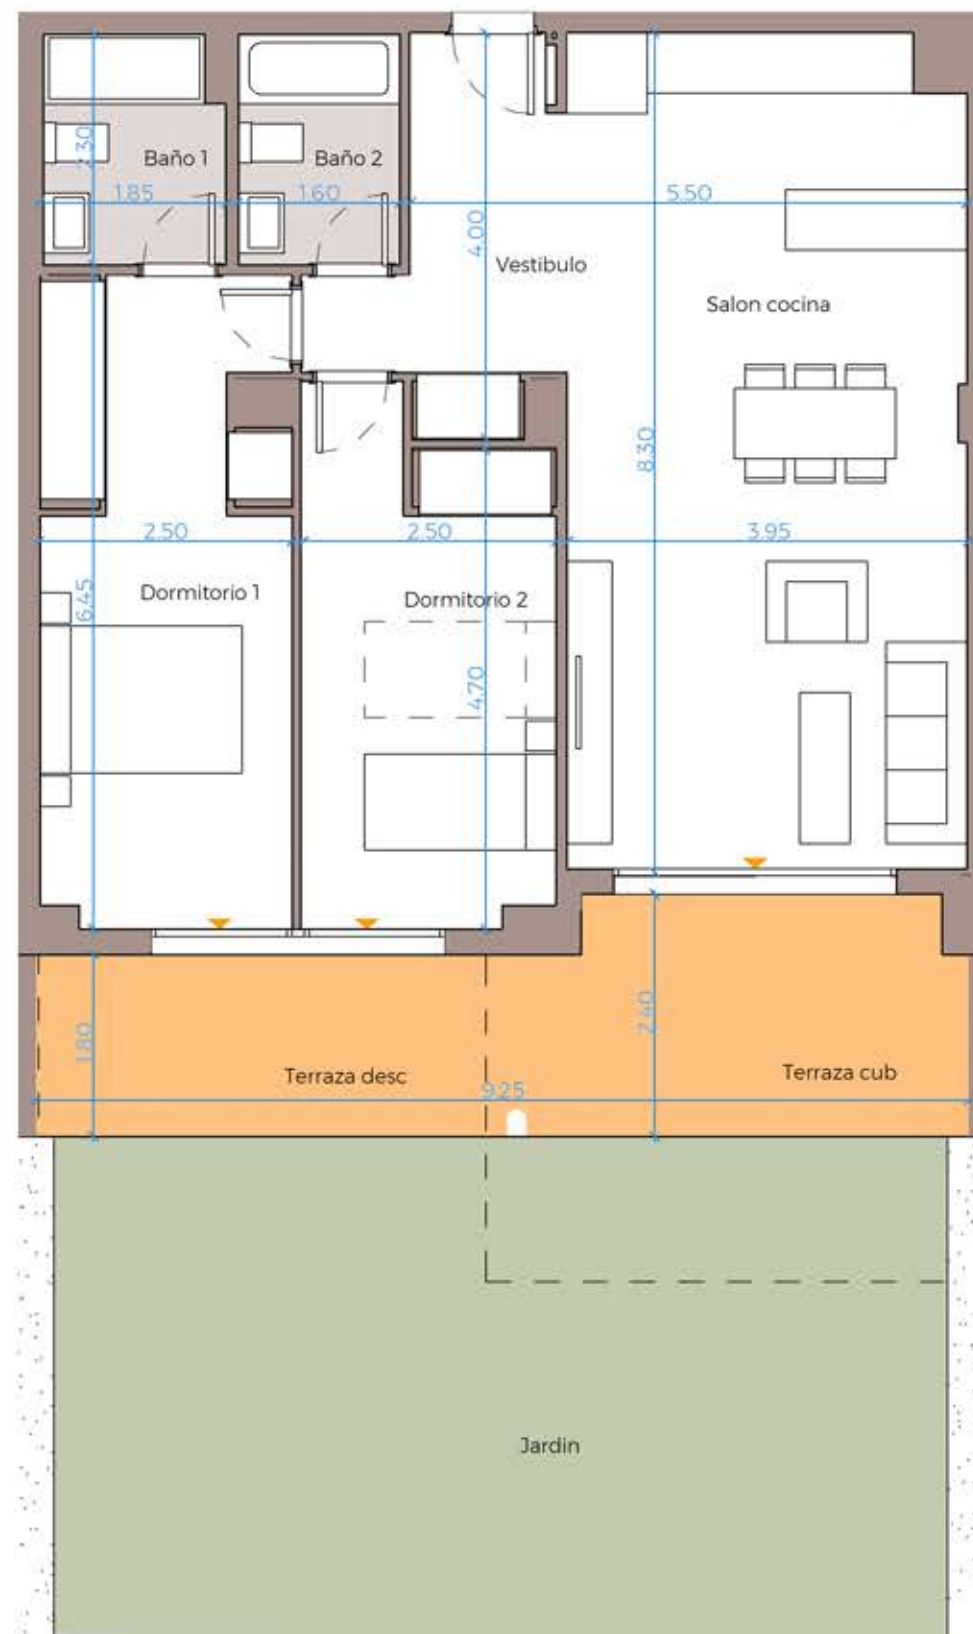


PORTAL 1_PLANTA 0_LETRA C

Nº Edición: V1.0
 Fecha: Noviembre

Calle Aralia s/n, • Mijas (Málaga) 29649 • 900 10 20 80 • viacelere.com

Plano de conjunto

03

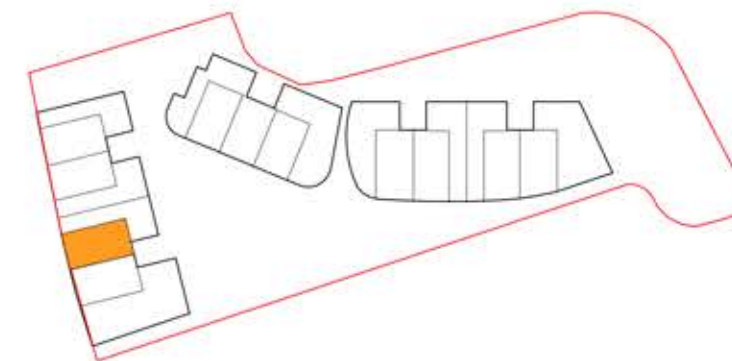

PLANTA BAJA



Cuadro de superficies

Dormitorio 2	12.20 m²
Baño 1	4.00 m²
Baño 2	3.60 m²
Salon cocina	32.10 m²
Vestibulo	6.70 m²
Dormitorio 1	15.50 m²
Terraza desc	8.10 m²
Terraza cub	10.60 m²
Jardin	44.20 m²

Superficie útil de vivienda	74.10 m²
Superficie útil de vivienda s/D J.A. 218/2005	81.51 m²
Superficie útil de terraza/jardin	62.90 m²
Superficie constr. de vivienda c.c.:	100.00 m²
Sup. constr. de vivienda c.c. s/D J.A. 218/2005	110.58 m²