



V2D.01U

BLOQUE 2
PLANTA BAJA - LETRA B


Superficie Útil Interior	66,25 m ²
Superficie Útil Exterior Cubierta	2157 m ²
Superficie Útil Total	87,82 m ²
Superficie Útil Exterior Descubierta	37,50 m ²
Superficie Construida con Comunes	120,14 m ²

La Superficie construida incluye el 100% de los espacios exteriores cubiertos.

Superficies según Decreto 218/2005	
Superficie Útil	72,88 m ²
Superficie Construida	106,98 m ²

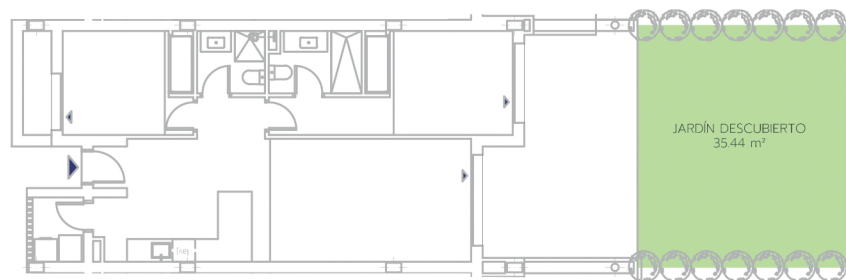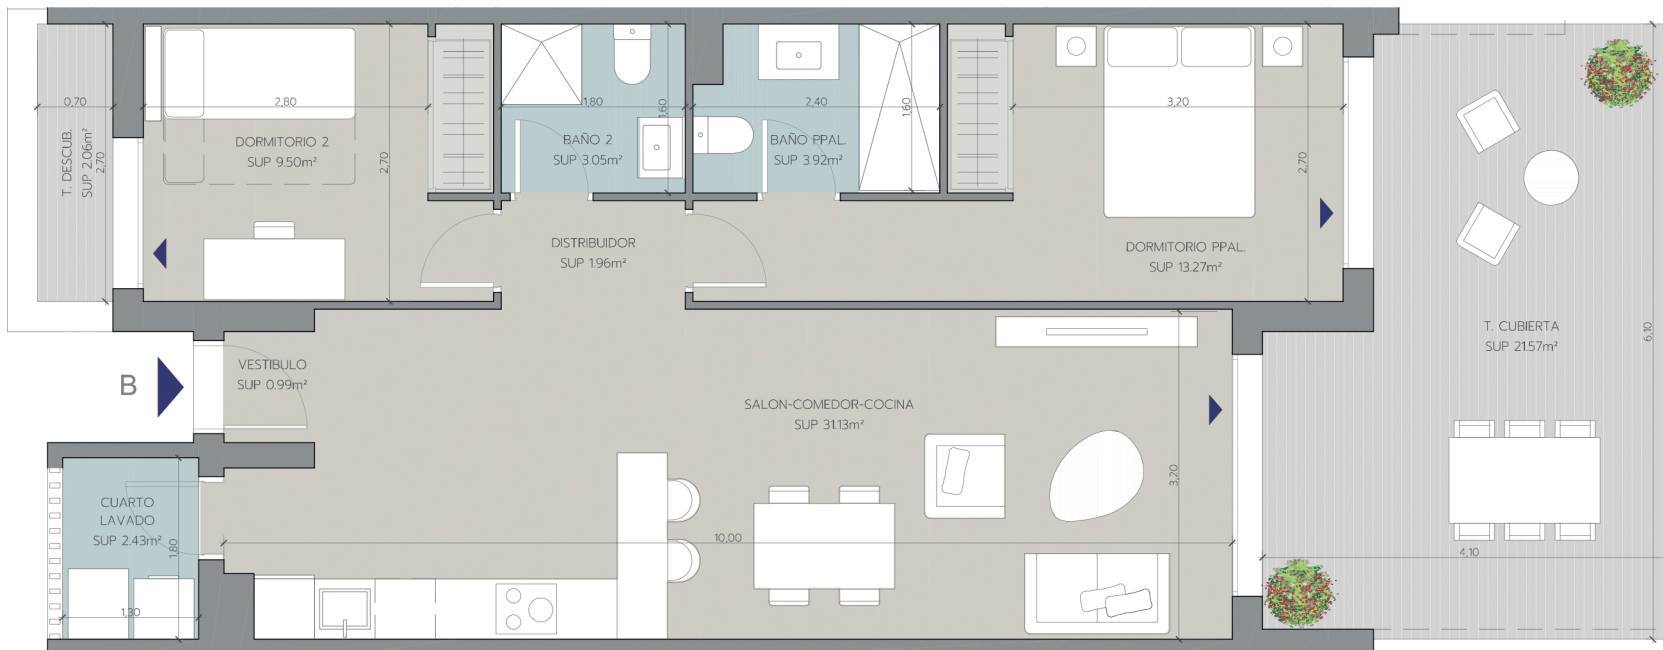

*Zona a ajardinar. Sin césped ni plantaciones.

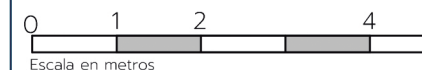

Edición 2.1

Diciembre 2025