



V2D.01U

BLOQUE 4
PLANTA BAJA - LETRA C

Superficie Útil Interior	66,22 m²
Superficie Útil Exterior Cubierta	21,58 m²
Superficie Útil Total	87,80 m²
Superficie Útil Exterior Descubierta	20,64 m²
Superficie Construida con Comunes	119,63 m²

La Superficie construida incluye el 100% de los espacios exteriores cubiertos.

Superficies según Decreto 218/2005	
Superficie Útil	72,84 m²
Superficie Construida	106,60 m²

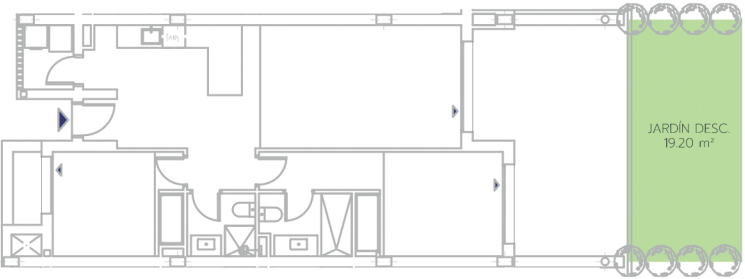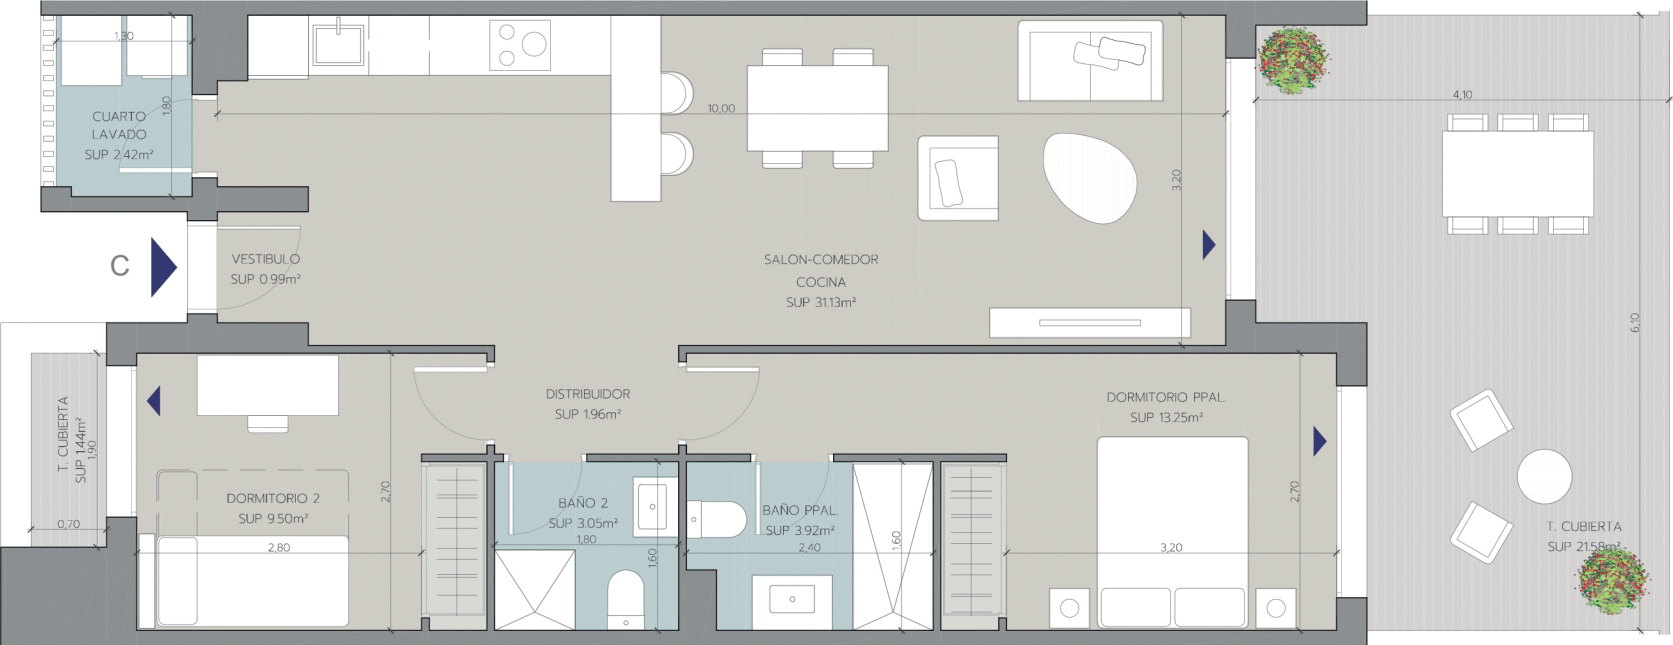

*Zona a ajardinar. Sin césped ni plantaciones.

