


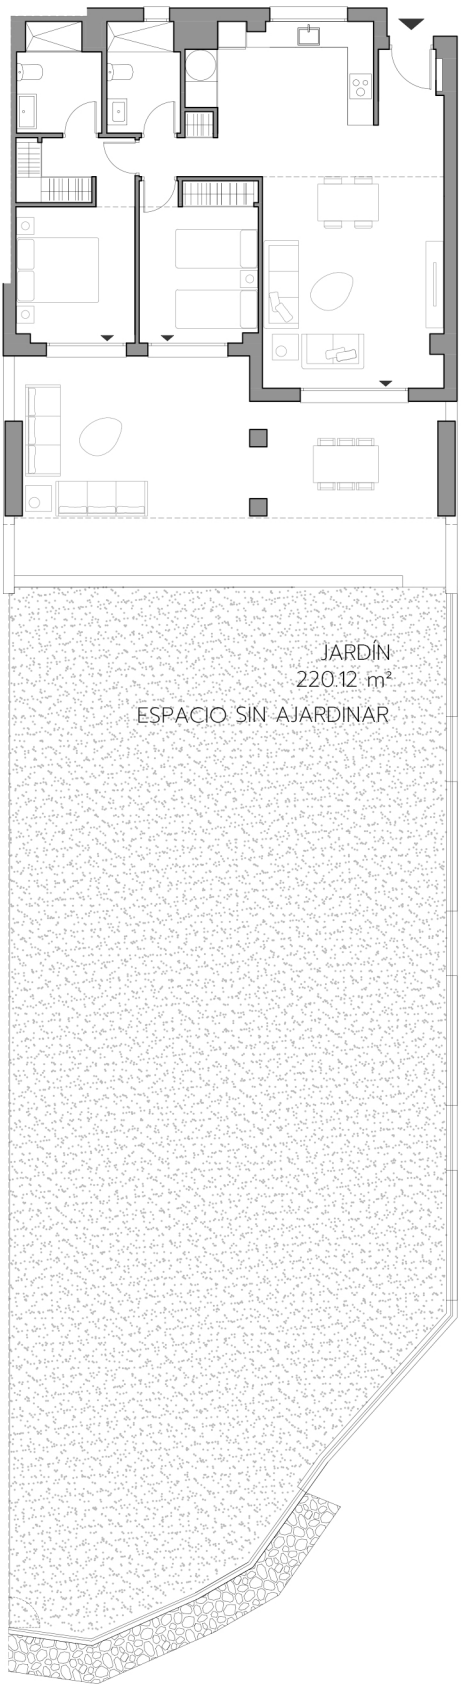

ABY MIDDLE ESTEPONA

V2D.19U


PORTAL 03 BAJO C

Superficie Útil Interior	72,63m ²
Superficie Útil Exterior Cubierta	31,85m ²
Superficie Útil Total	104,48m ²
Superficie Útil Exterior Descubierta	233,49m ²
Superficie Construida con Comunes	139,81m ²

La superficie construida incluye el 100% de los espacios exteriores cubiertos.

Superficies según Decreto 218/2005

Superficie Útil	79,89m ²
Superficie Construida	115,94m ²

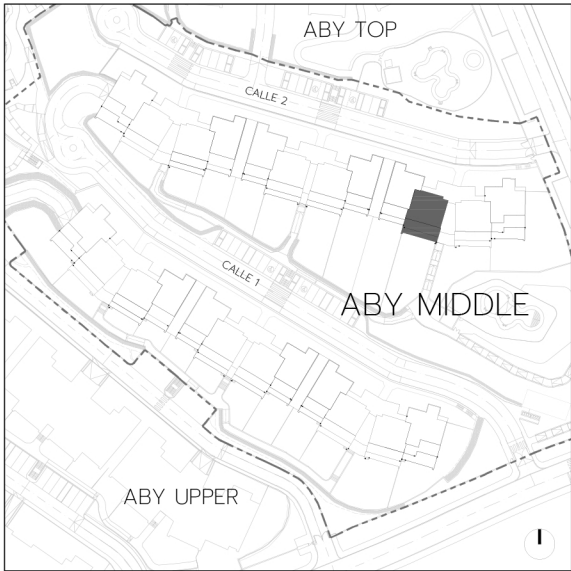

LAS IMÁGENES Y DATOS QUE SE PUBLICAN DE LA PROMOCIÓN CONSTITUYEN UNA SIMULACIÓN GRÁFICA DEL PROYECTO CONSTRUCTIVO QUE SE ENCUENTRA EN FASE DE PROYECTO DE EJECUCIÓN

Promueve: ARQURA HOMES, Fondo de Activos Bancarios - N.I.F. V-88.359.286 - Domicilio Social: Calle Príncipe de Vergara, nº 112, planta 2ª, 28002 Madrid - Inscrita en la C.N.M.V
Comercializa: AELCA Desarrollos Inmobiliarios, S.L. - N.I.F. B-86547627 - Domicilio Social: Calle Padilla Nº 30, 28006 Madrid - Inscrita en el Reg. Mercantil de Madrid, Tomo 30.289, folio 24, Sección 8, Hoja M-545161

