




ABY MIDDLE ESTEPONA

V2D.03U  
PORTAL 01 BAJO D


|                                      |          |
|--------------------------------------|----------|
| Superficie Útil Interior             | 78,46m²  |
| Superficie Útil Exterior Cubierta    | 23,31m²  |
| Superficie Útil Total                | 101,77m² |
| Superficie Útil Exterior Descubierta | 119,22m² |
| Superficie Construida con Comunes    | 137,57m² |

La superficie construida incluye el 100% de los espacios exteriores cubiertos.

|                                    |          |
|------------------------------------|----------|
| Superficies según Decreto 218/2005 |          |
| Superficie Útil                    | 86,31m²  |
| Superficie Construida              | 124,27m² |

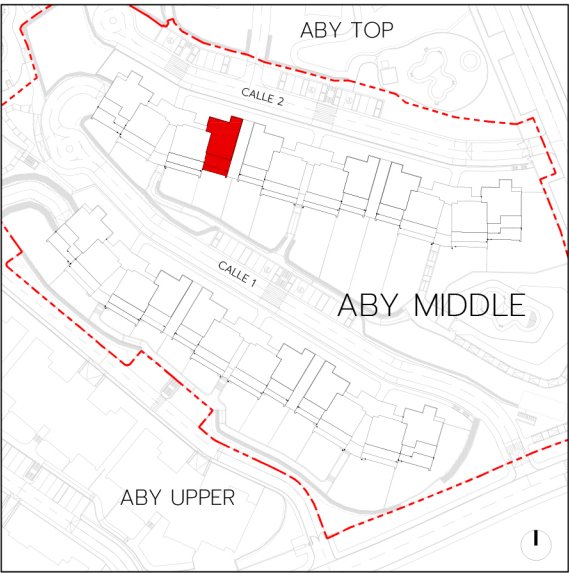

D

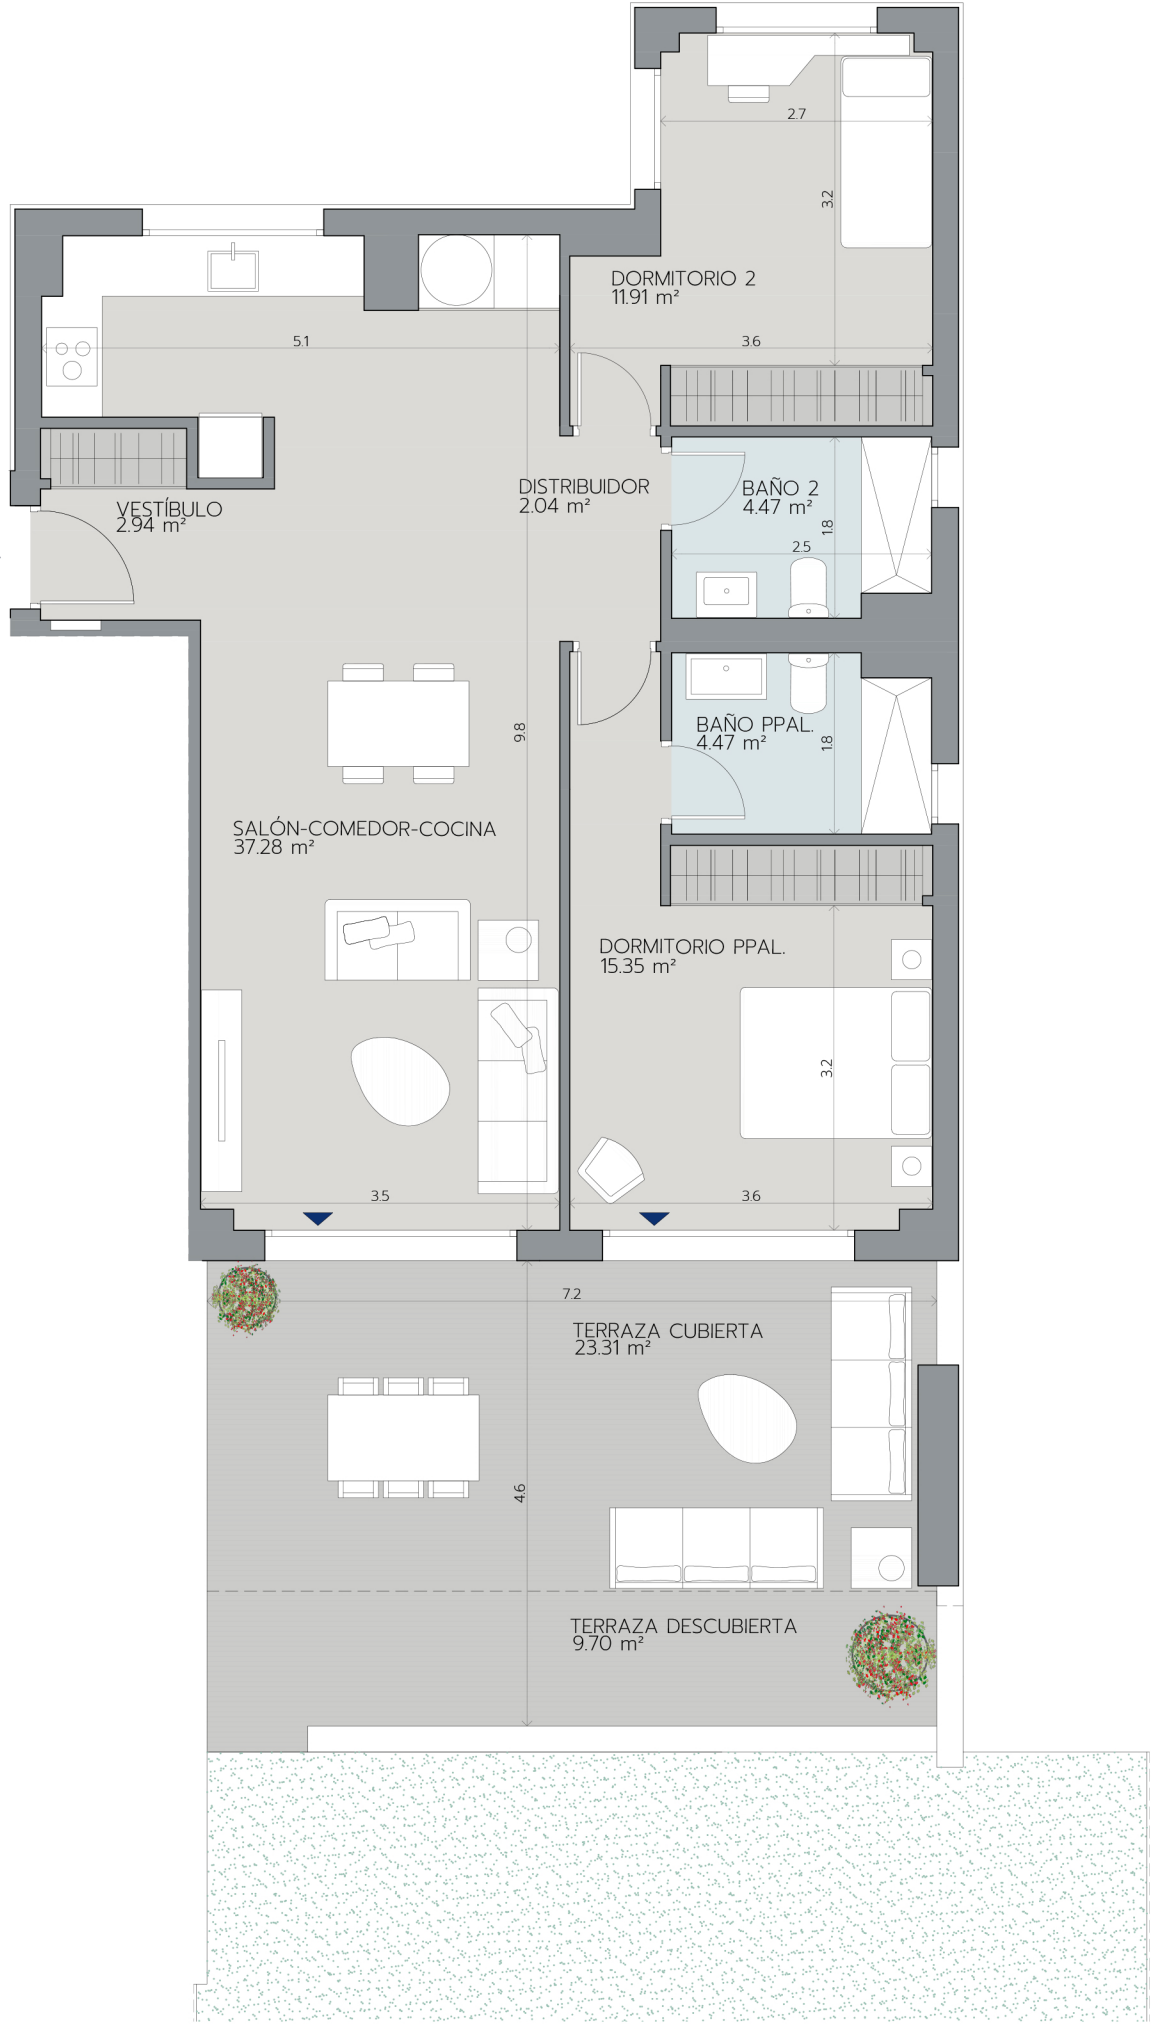

LAS IMÁGENES Y DATOS QUE SE PUBLICAN DE LA PROMOCIÓN CONSTITUYEN UNA SIMULACIÓN GRÁFICA DEL PROYECTO CONSTRUCTIVO QUE SE ENCUENTRA EN FASE DE PROYECTO BÁSICO

Promueve: ARQURA HOMES, Fondo de Activos Bancarios - N.I.F. V-88.359.286 - Domicilio Social: Calle Serrano Nº 88, Planta 4ª, 28006 Madrid - Inscrita en la C.N.M.V  
Comercializa: AELCA Desarrollos Inmobiliarios, S.L. - N.I.F. B-86547627 - Domicilio Social: Calle Padilla Nº 30, 28006 Madrid - Inscrita en el Reg. Mercantil de Madrid, Tomo 30.289, folio 24, Sección 8, Hoja M-545161